


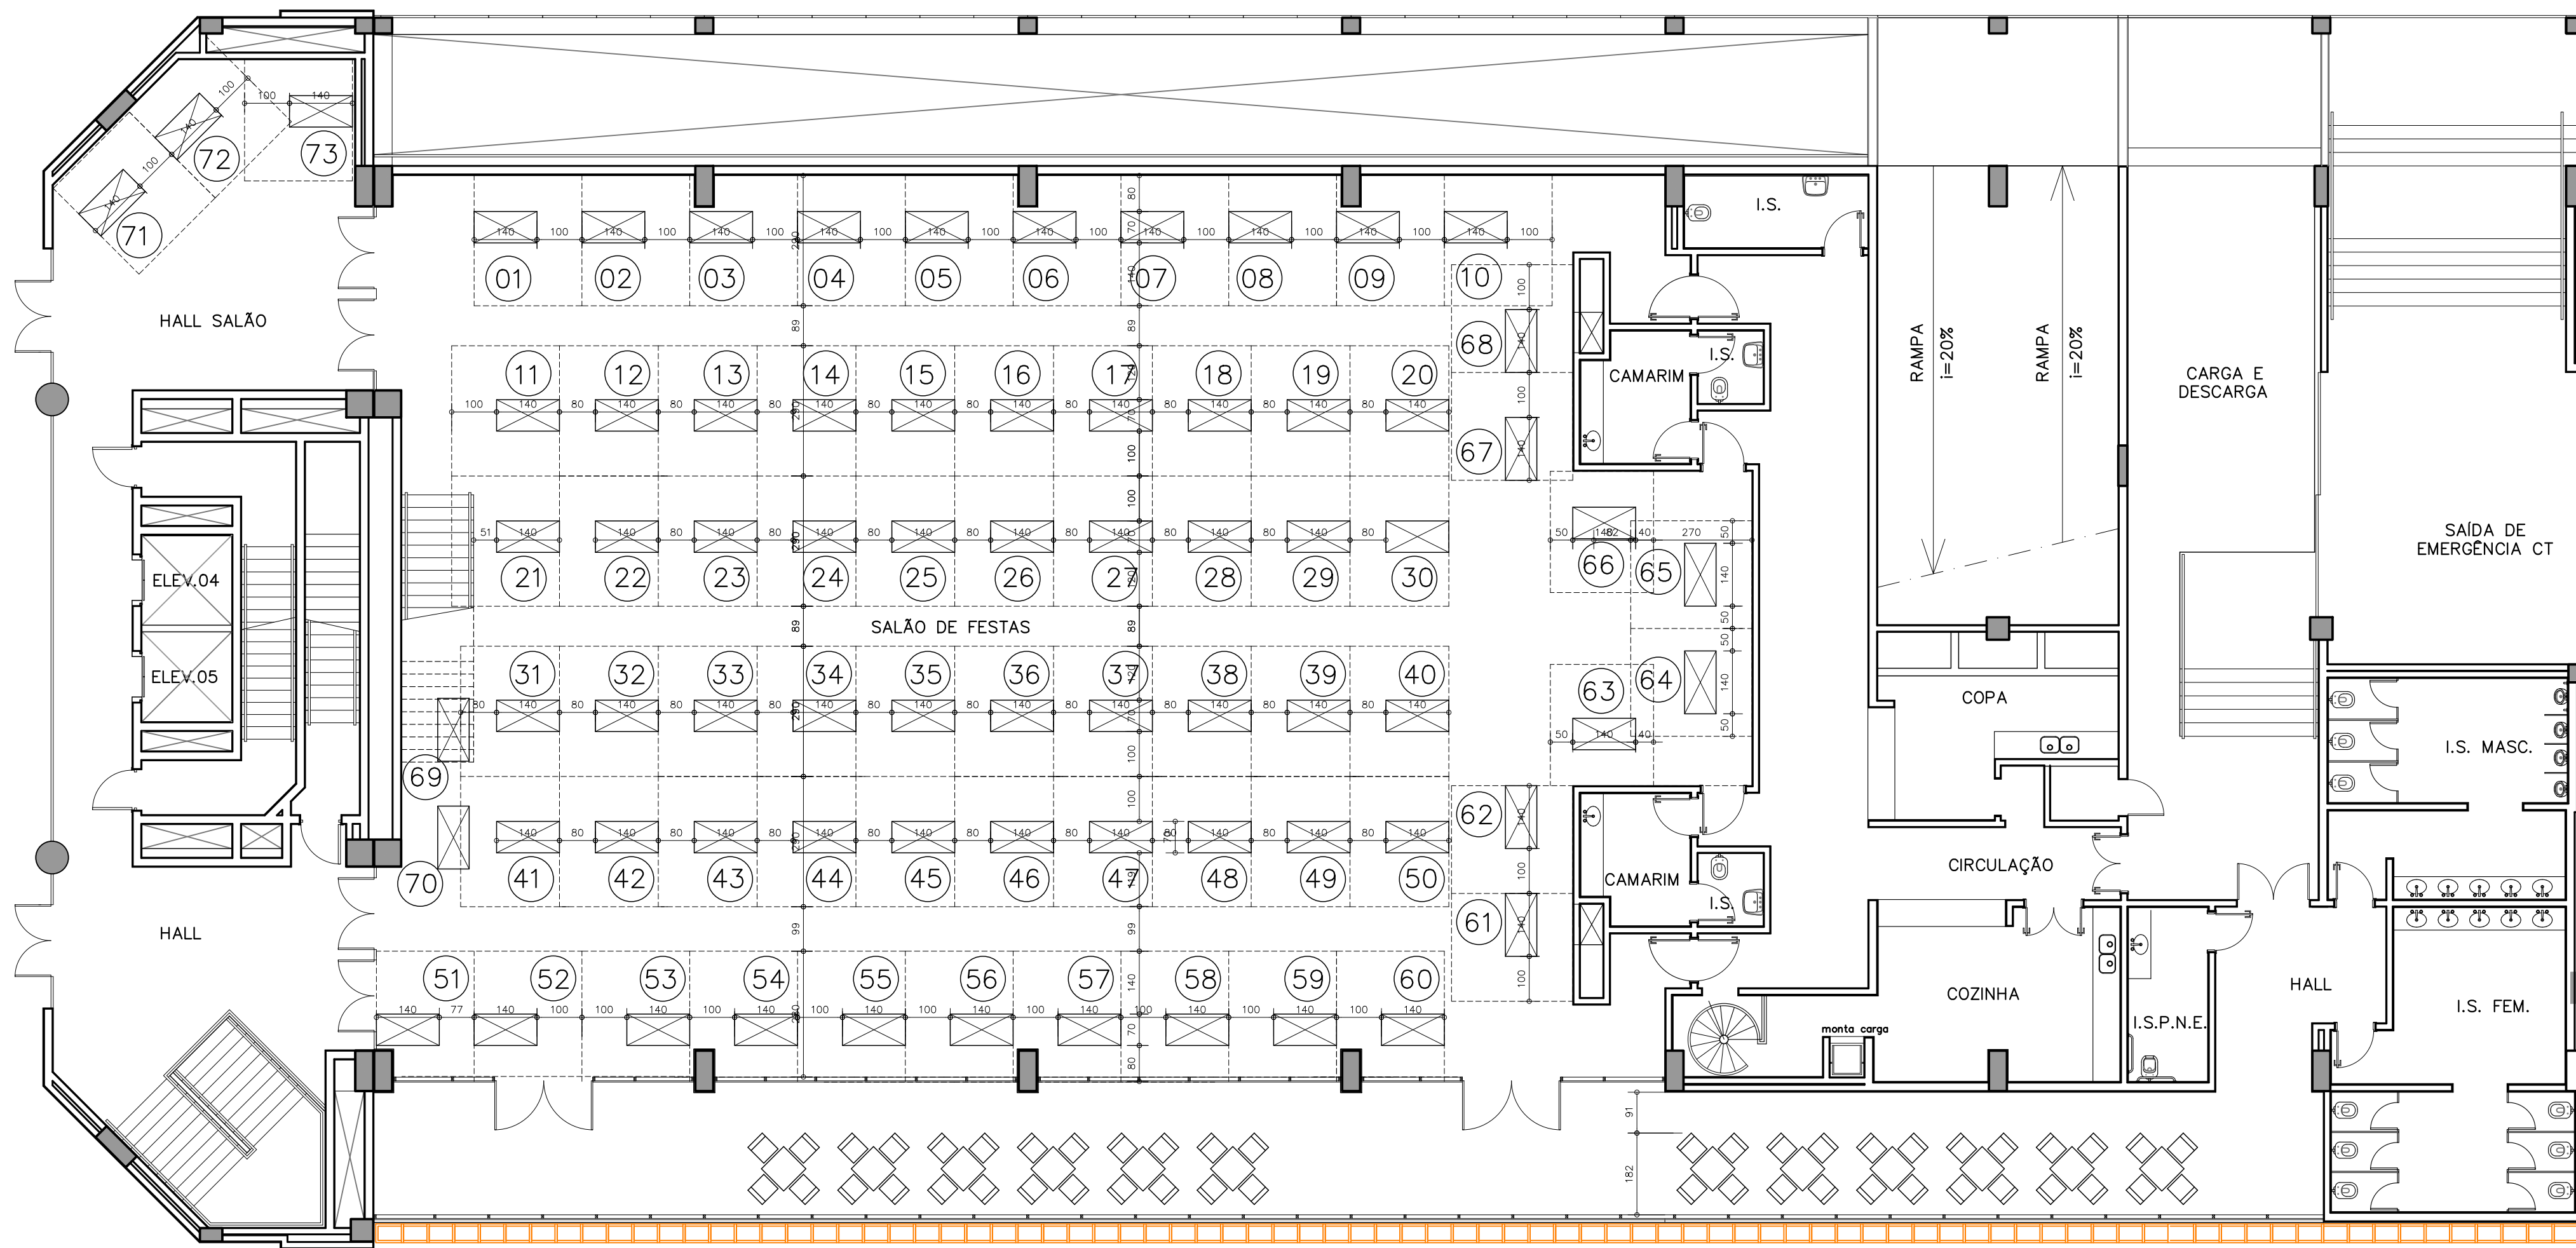

PLANTA CF6
escala 1:100

LAY OUT FEIRA DIA DS MÃES/25 SALÃO CF6	
MINAS TÊNIS CLUBE-UNIDADE I	31/03/25
ARQ. RENATO G. SALLES	FI.01/02